

# URBANISTIČKI PLAN UREĐENJA

## "Zona turističke, ugostiteljske i sportskorekreativne namjene u Zemunik Donjem"


PRIJEDLOG  
mj. 1: 1000




### 2.2. KOMUNALNA MREŽA

#### KAZALO:

##### VODOVOD

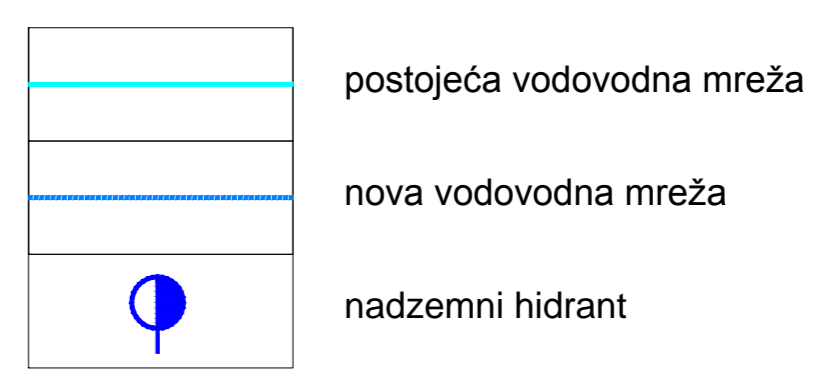

##### ODVODNJA

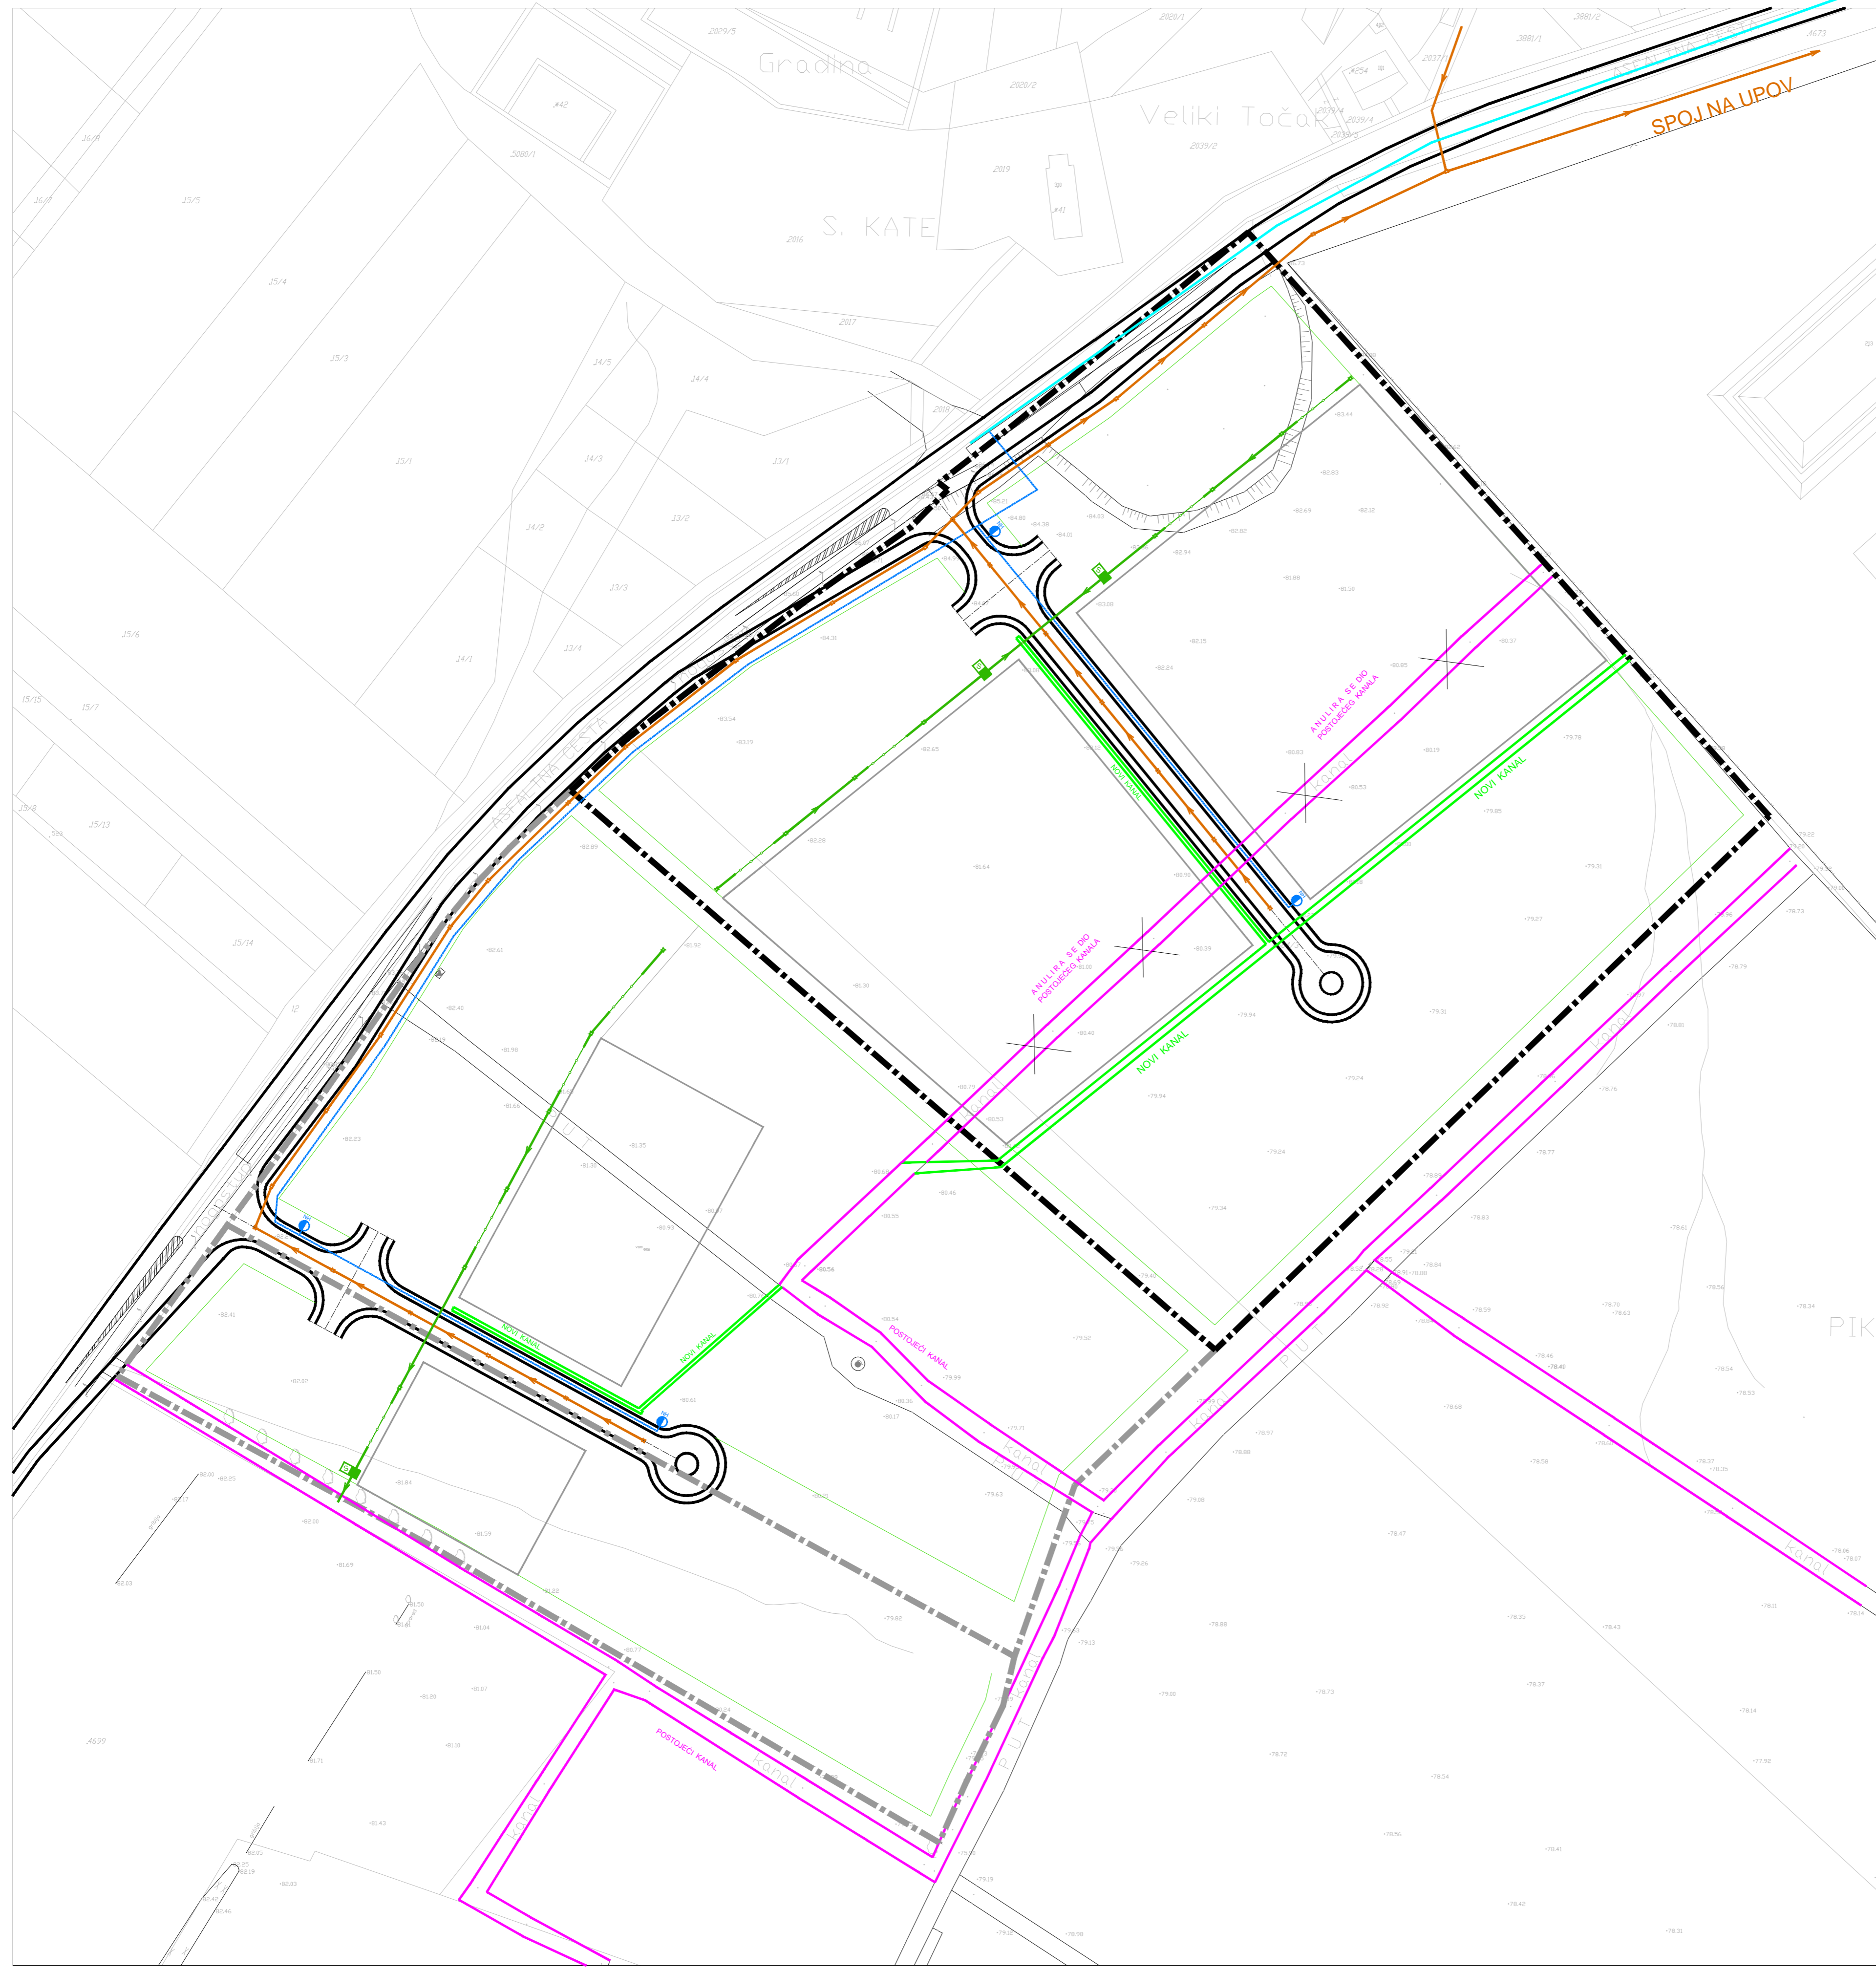

ZADARSKA ŽUPANIJA OPĆINA ZEMUNIK	
Naziv prostornog plana: Urbanistički plan uređenja "Zona turističke, ugostiteljske i sportskorekreativne namjene u Zemunik Donjem"	
Naziv kartografskog prikaza: Komunalna mreža	
Broj kartografskog prikaza: 2.2.	Mjerilo kartografskog prikaza: 1:1000
Odluka predstavničkog tijela o izradi plana (službeno glasila): Službeni glasnik Zadarske županije br. 8/14	Odluka predstavničkog tijela o donošenju plana (službeno glasila): /
Javna rasprava (datum objave): /	Javni uvid održan od: / do: /
Pečat tijela odgovornog za provođenje javne rasprave: (ime, prezime i potpis)	Odgovorna osoba za provođenje javne rasprave: IVICA ŠIRIĆ, dipl.ing (ime, prezime i potpis)
Suglasnost na plan prema članku ... Zakona o prostornom uređenju broj suglasnosti: _____ datum: _____	
Pravna osoba/tijelo koje je izradio plan:  URED OVLAŠTENOG ARHITEKTA NEBOJŠA VEJMELKA, dipl. ing. arh.	
Pečat pravne osobe/tijela koje je izradio plan: (ime, prezime i potpis)	Odgovorna osoba: NEBOJŠA VEJMELKA, dipl. ing. arh. (ime, prezime i potpis)
Voditelj plana: NEBOJŠA VEJMELKA, dipl. ing. arh.	
Sudjelni tim u izradi plana: / / /	
Pečat predstavničkog tijela: (ime, prezime i potpis)	Predsjednik predstavničkog tijela: JURE FABJAN dipl.oec. (ime, prezime i potpis)
Istovjetnost ovog prostornog plana sa izvornikom ovjerava: (ime, prezime i potpis)	Pečat nadležnog tijela: (ime, prezime i potpis)