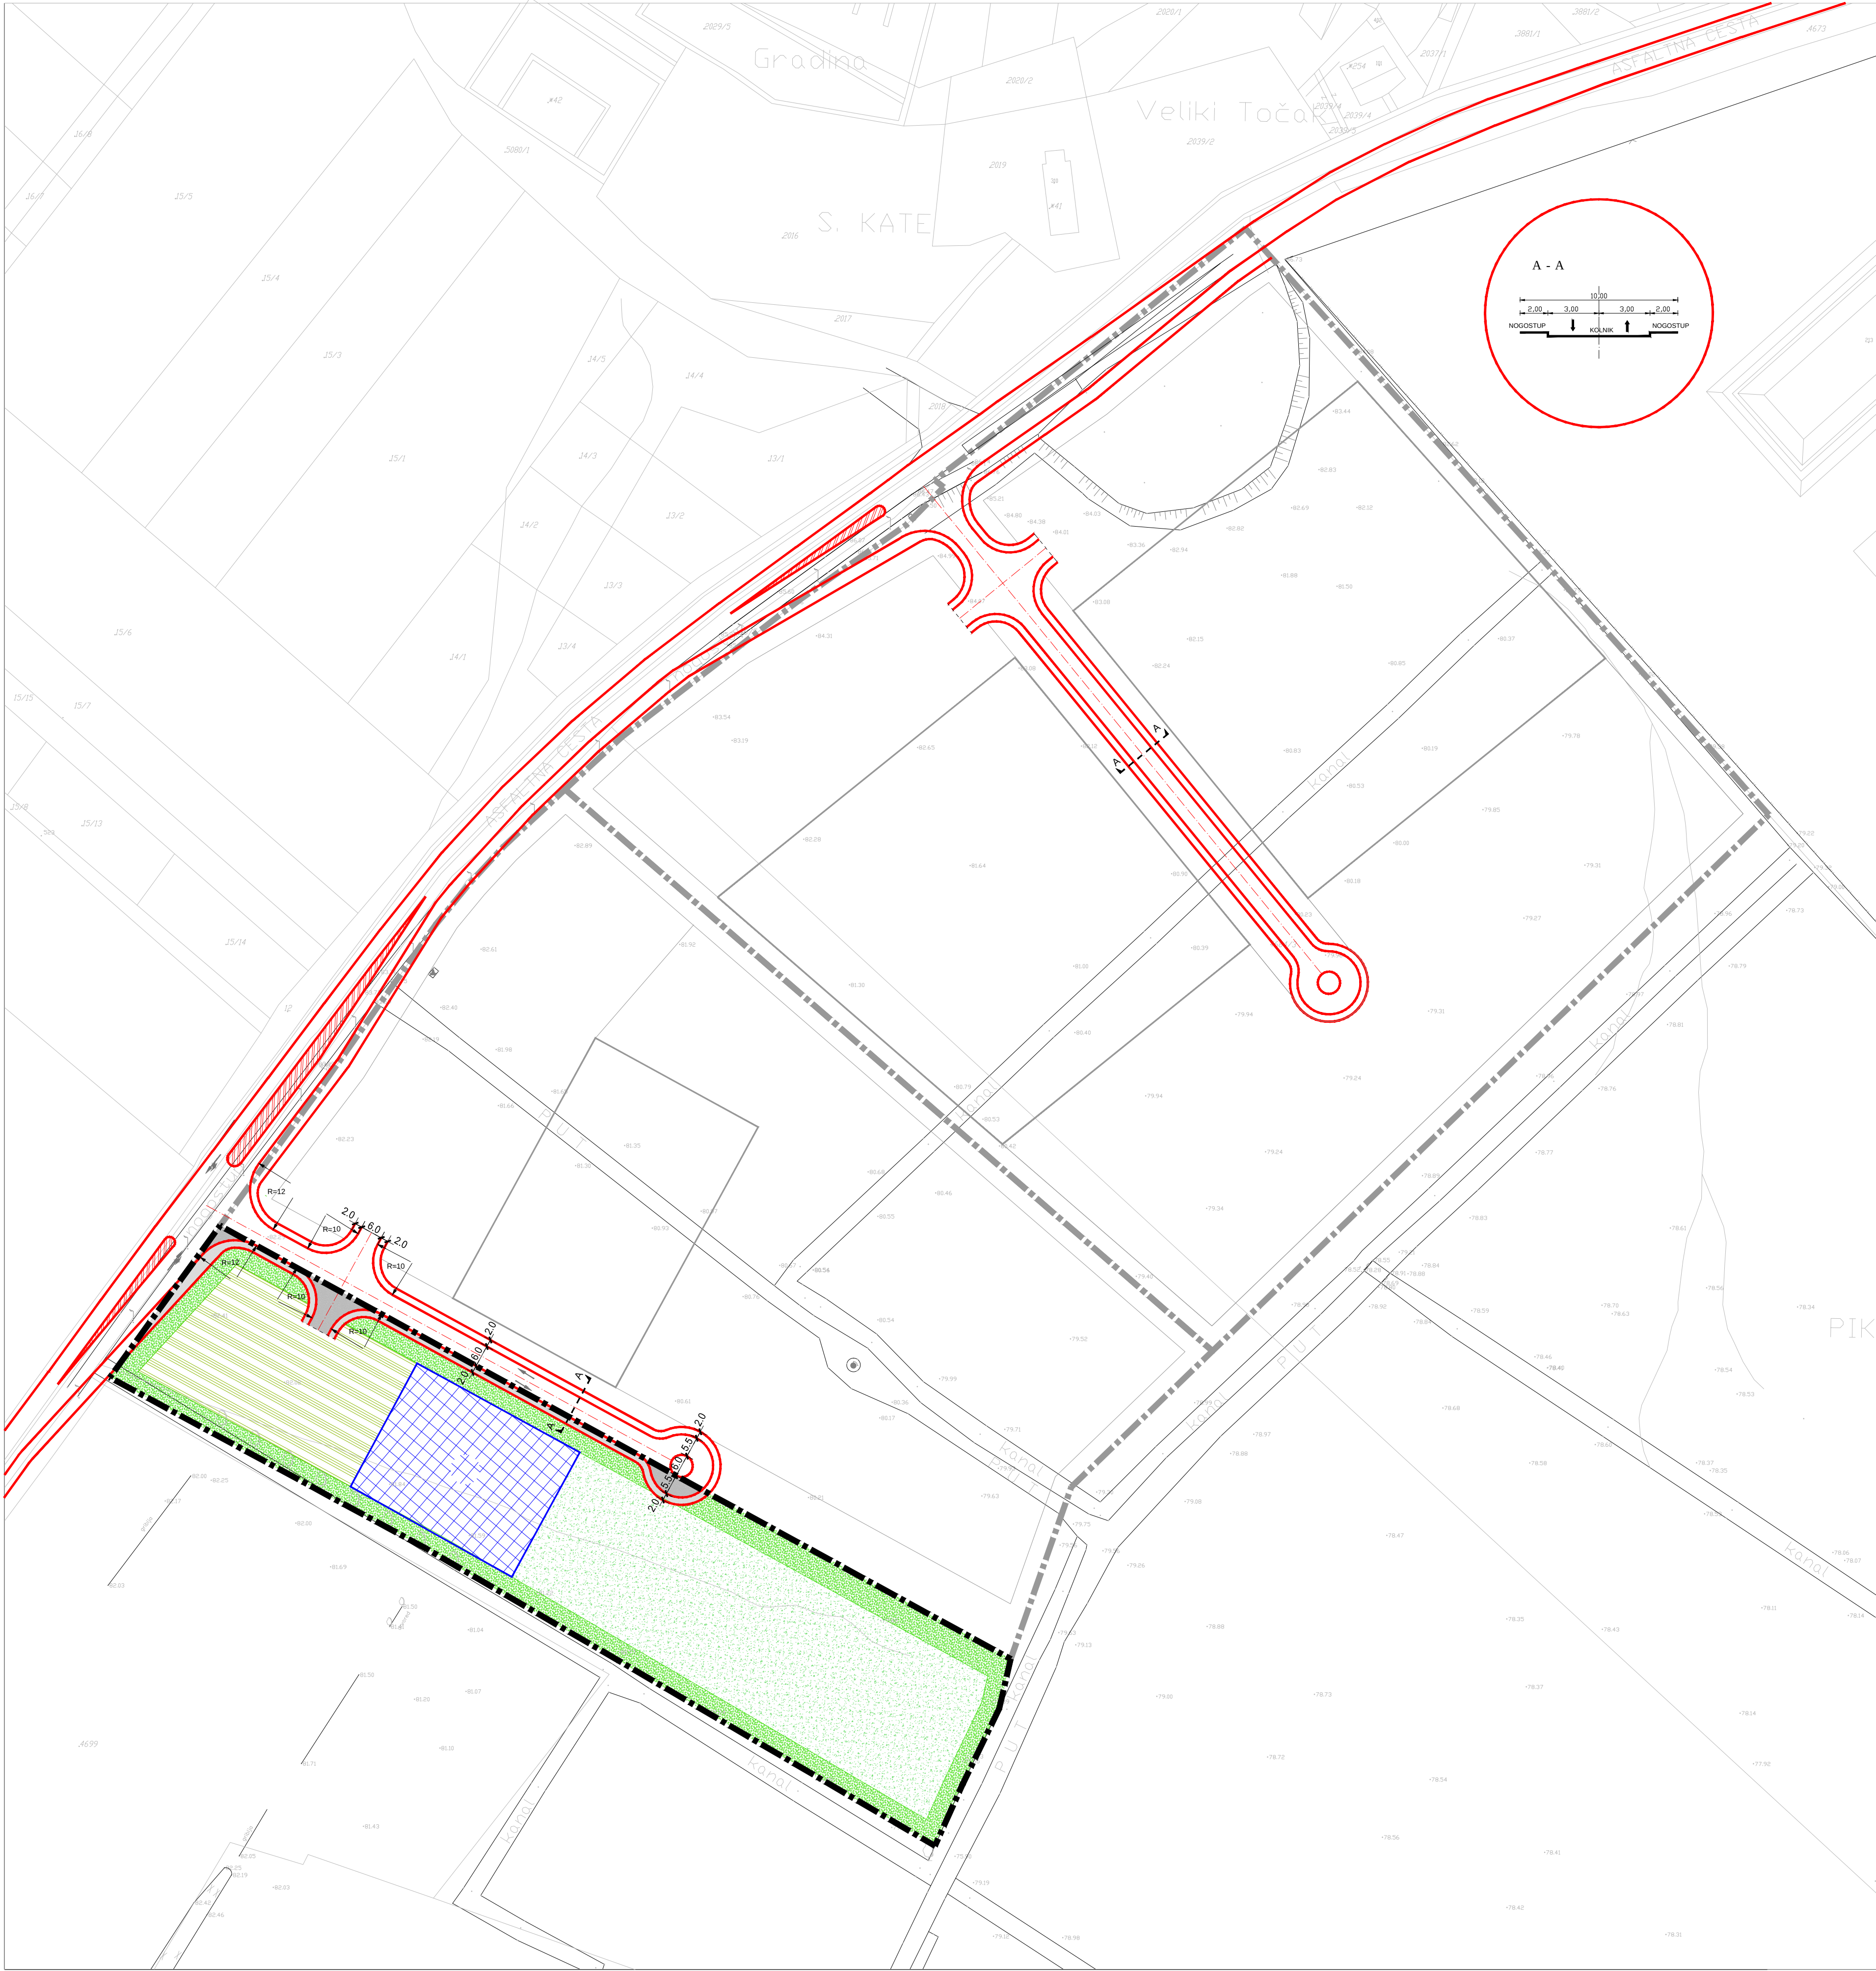
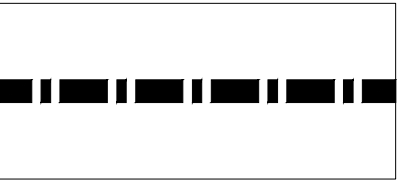




URBANISTIČKI PLAN UREĐENJA

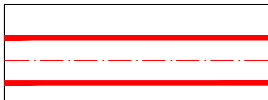
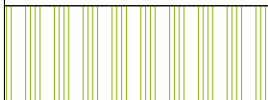
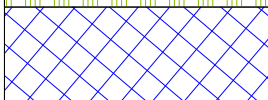
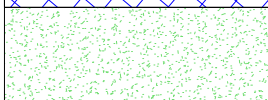
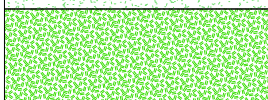
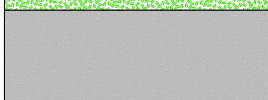
"Poslovna zona KI uz županijsku cestu 6040 u Zemuniku Donjem"

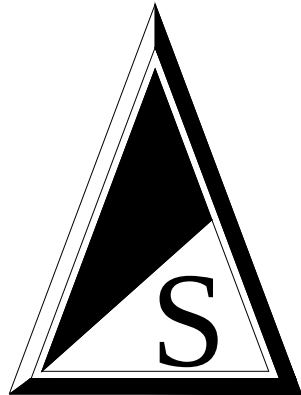
PRIJEDLOG
mj. 1: 1000

 granica obuhvata

2.1. PROMETNA MREŽA

KAZALO:

-  prometnica
-  "ulazna zona" - parkiralište
-  građivi dio planiranih zona
-  zelena zona
-  zaštitno zelenilo
-  kolne površine (asfalt)
-  pješačke površine (asfalt)



ZADARSKA ŽUPANIJA OPĆINA ZEMUNIK	
Naziv prostornog plana: Urbanistički plan uređenja "Polovna zona KI uz županijsku cestu 6040 u Zemuniku Donjem"	
Naziv kartografskog prikaza: Prometna mreža	
Broj kartografskog prikaza: 2.1.	Mjerilo kartografskog prikaza: 1:1000
Odluka predstavničkog tijela o izradi plana (službeno glasilu): Službeni glasnik Zadarske županije br. 06/2016	Odluka predstavničkog tijela o donošenju plana (službeno glasilu): /
Javna rasprava (datum objave): /	Javni uvid održan od: / do: /
Pečat tijela odgovornog za provođenje javne rasprave: /	
Suglasnost na plan prema članku 2. Zakona o prostornom uređenju broj suglasnosti: / datum: /	
Pravna osoba/tijelo koje je izradilo plan: /	
Pečat pravne osobe/tijela koje je izradilo plan: /	
Voditelj plana: NEBOJŠA VEJDELKA, dipl. ing. arh.	
Svrhu tim u izradi plana: /	
Pečat predstavničkog tijela: /	
Predsjednik predstavničkog tijela: JURE FABJAN dipl.oec.	
Istovjetnost ovog prostornog plana sa izvornikom ovjerava: /	
Pečat nadležnog tijela: /	